


SENSENSCHMIEDHAUS

DACHGESCHOSS

WOHNUNG 06	Wfl.
Wohnen/Kochen	30,97 m ²
Zimmer 1	21,98 m ²
Bad	8,93 m ²
Zimmer 2	19,71 m ²
Flur	9,40 m ²
Spitzboden/Galerie	18,66 m ² 9,33 m ²
Terrasse	5,47 m ² 2,74 m ²
Summe	103,06 m²

WOHNUNG 07	Wfl.
Flur	12,21 m ²
Wohnen/Kochen	20,58 m ²
Zimmer 1	22,46 m ²
Bad 1	9,57 m ²
Zimmer 2	12,47 m ²
Bad 2	8,49 m ²
Spitzboden / Galerie	25,73m ² 12,87 m ²
Gesamt	98,65 m²

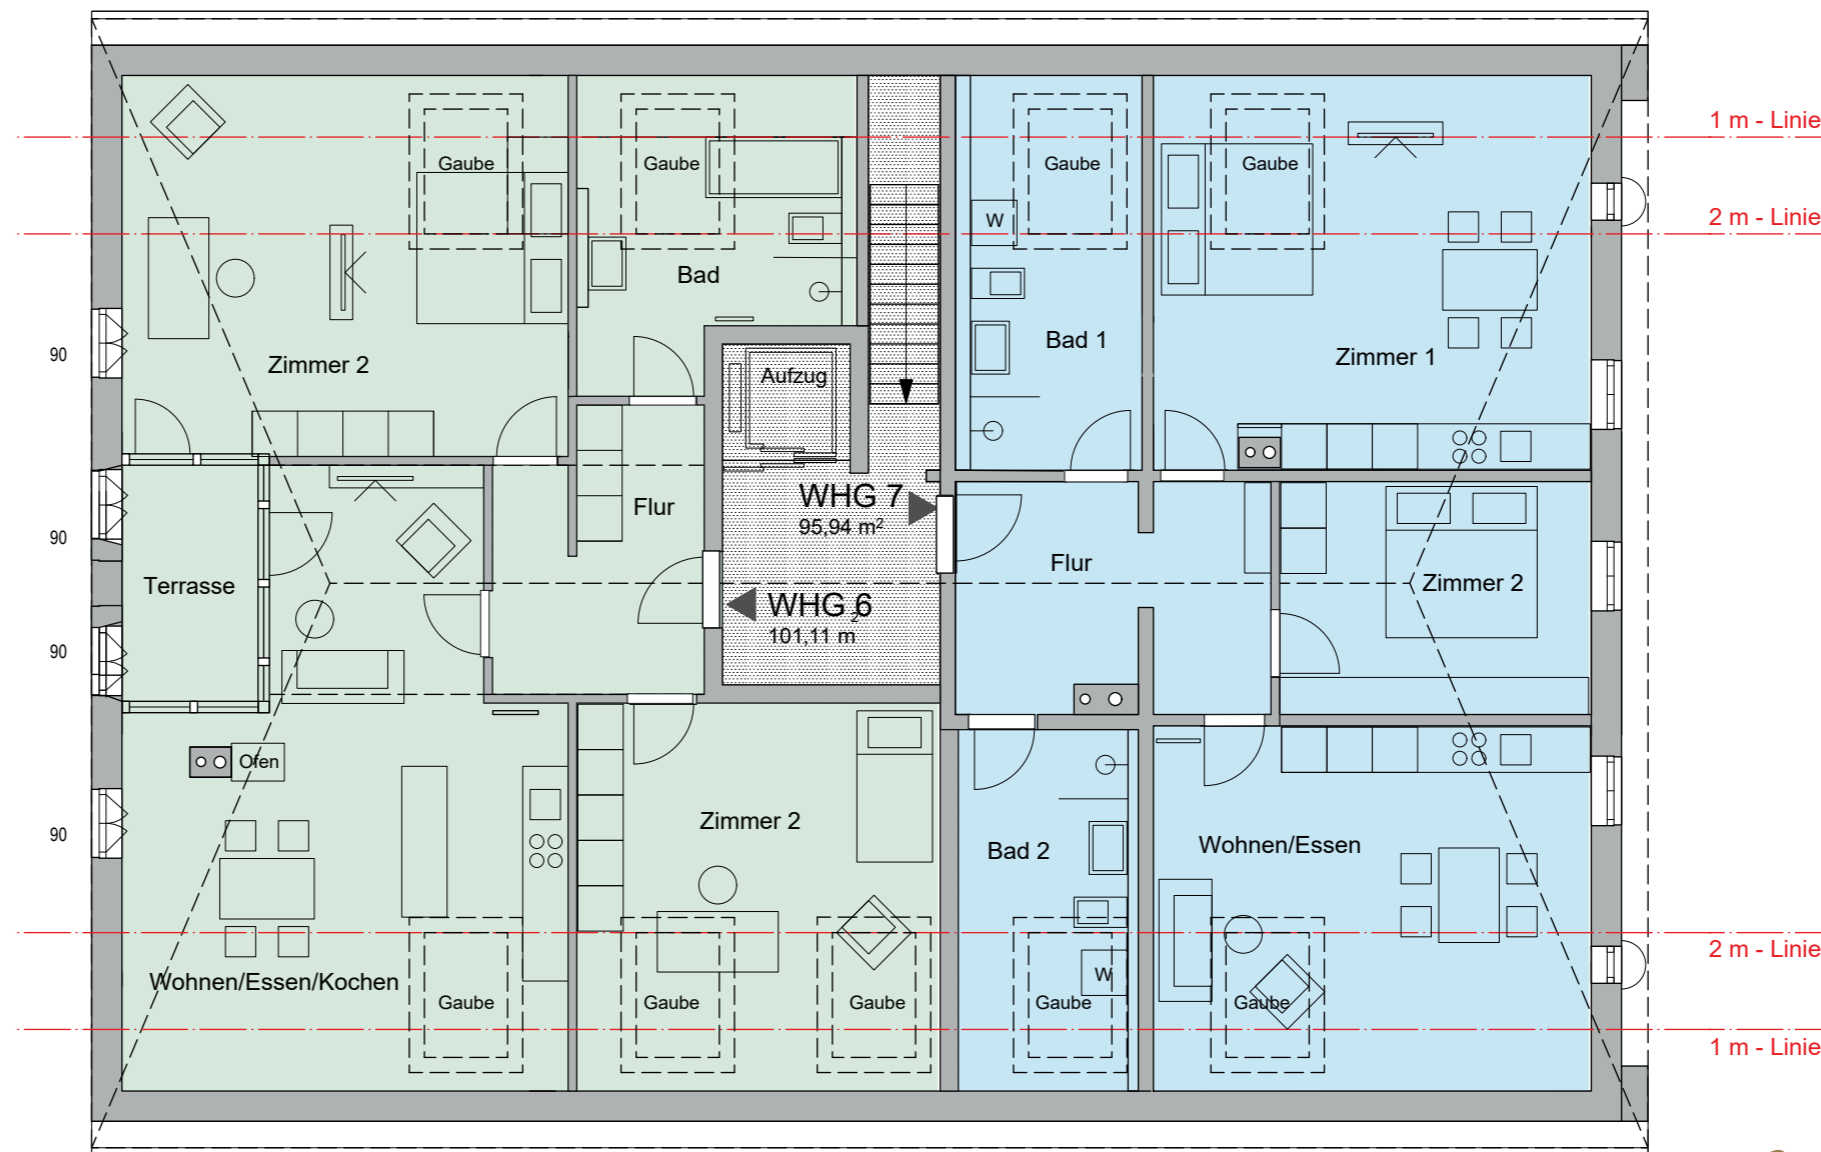

Im Dachgeschoss lassen sich auch 3 Wohnungen planerisch umsetzen.